

Niedersächsische Vermessungs- und Katasterverwaltung

Lageplan zu einem Bauvorhaben

Landkreis oder kreisfreie Stadt Aschendorf-Hümmling		Gemeinde Dersum		Maßstab 1:1000	
Gemarkung (nur eingetragen, wenn nicht mit dem Namen der Gemeinde übereinstimmend)		Rahmen-Flurkarte	Liegenschaftsbuch-Nr.	Fläche ha a qm	Grundbuch Band - Blatt
Flur	Flurstück		208	— — —	5 — 160
7	23				
Eigentümer, ggf. Berechtigter Schulte, Agallus, Landwirt, jun.				Die Richtigkeit in vermessungs- und katastertechnischer Hinsicht wird bescheinigt. Die Eigentumsgrenzen sind örtlich - nicht - überprüft worden.	



Papenburg, den 1. 2. 1973

Katasteramt


Im Auftrage

Das Flurstück (D-Flurstück) 23
 Nach § 34 des Flurbereinigungsgesetzes (Bauzonen-Gesetz) dürfen Bauwerke auf
 Kulturamtes (Kulturamt), wesentlich verändert oder

Flur 8

Straße

Gemeinde, politische

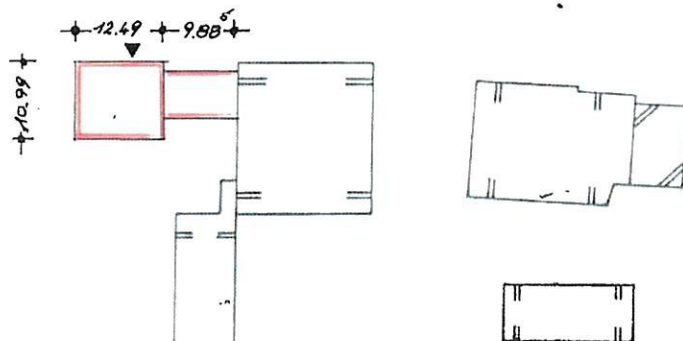

Genehmigt zu Bauscheln-Nr. 286/73
23
LANDKREIS ASCHENDORF-HÜMMLING
 Bauabteilung
 Bauaufsichtlich geprüft:

Aschendorf, den 18. 7. 1973

Kreisbauaufsicht

Gemeinde, politische

Flur 10

Graben

Vervielfältigung verboten

(§§ 6 und 26 des Vermessungs- und Katastergesetzes vom 8.11.1961 - Nds. GVBl. S. 319)

Antragskartei Nr. D. 46/73
 (Bitte bei Rückfragen angeben)

Zeichenerklärung:

- — — — — Gemeindegrenze
 - - - - - Flurgrenze
 O abgemerkter Grenzpunkt
 1234 gemessene Strecke

- — — — — parallele Linien
 — — — — — Verlängerung
 — — — — — rechter Winkel
 I Anzahl der Geschosse

- — — — — Mauer
 — — — — — (gelb)