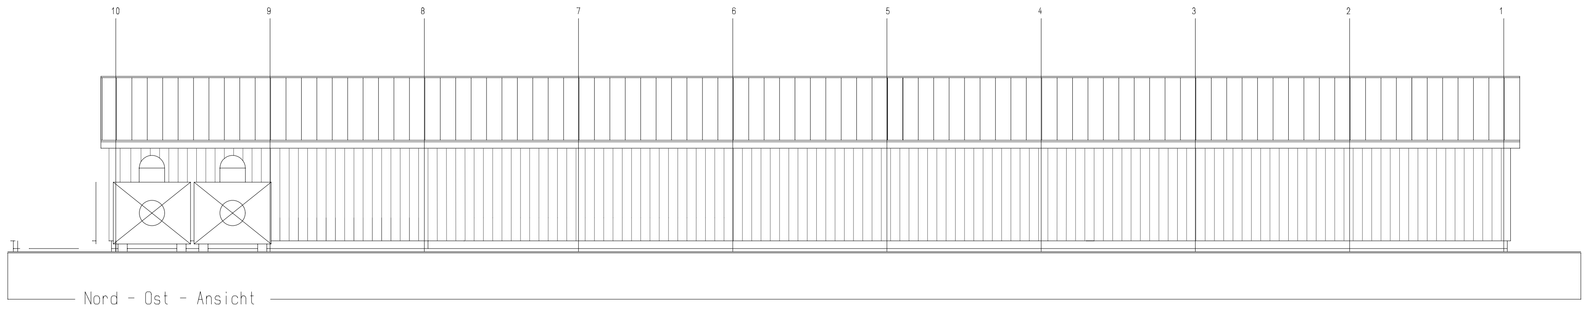


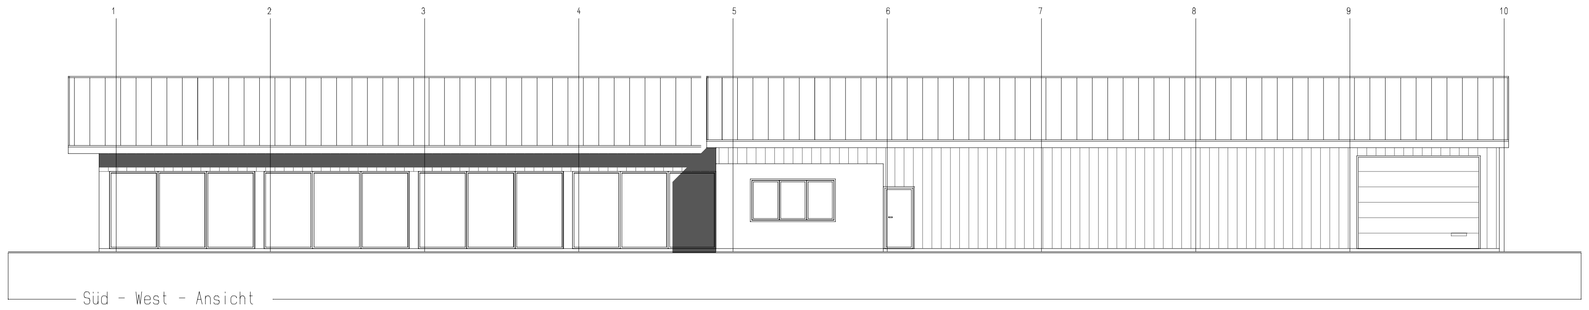


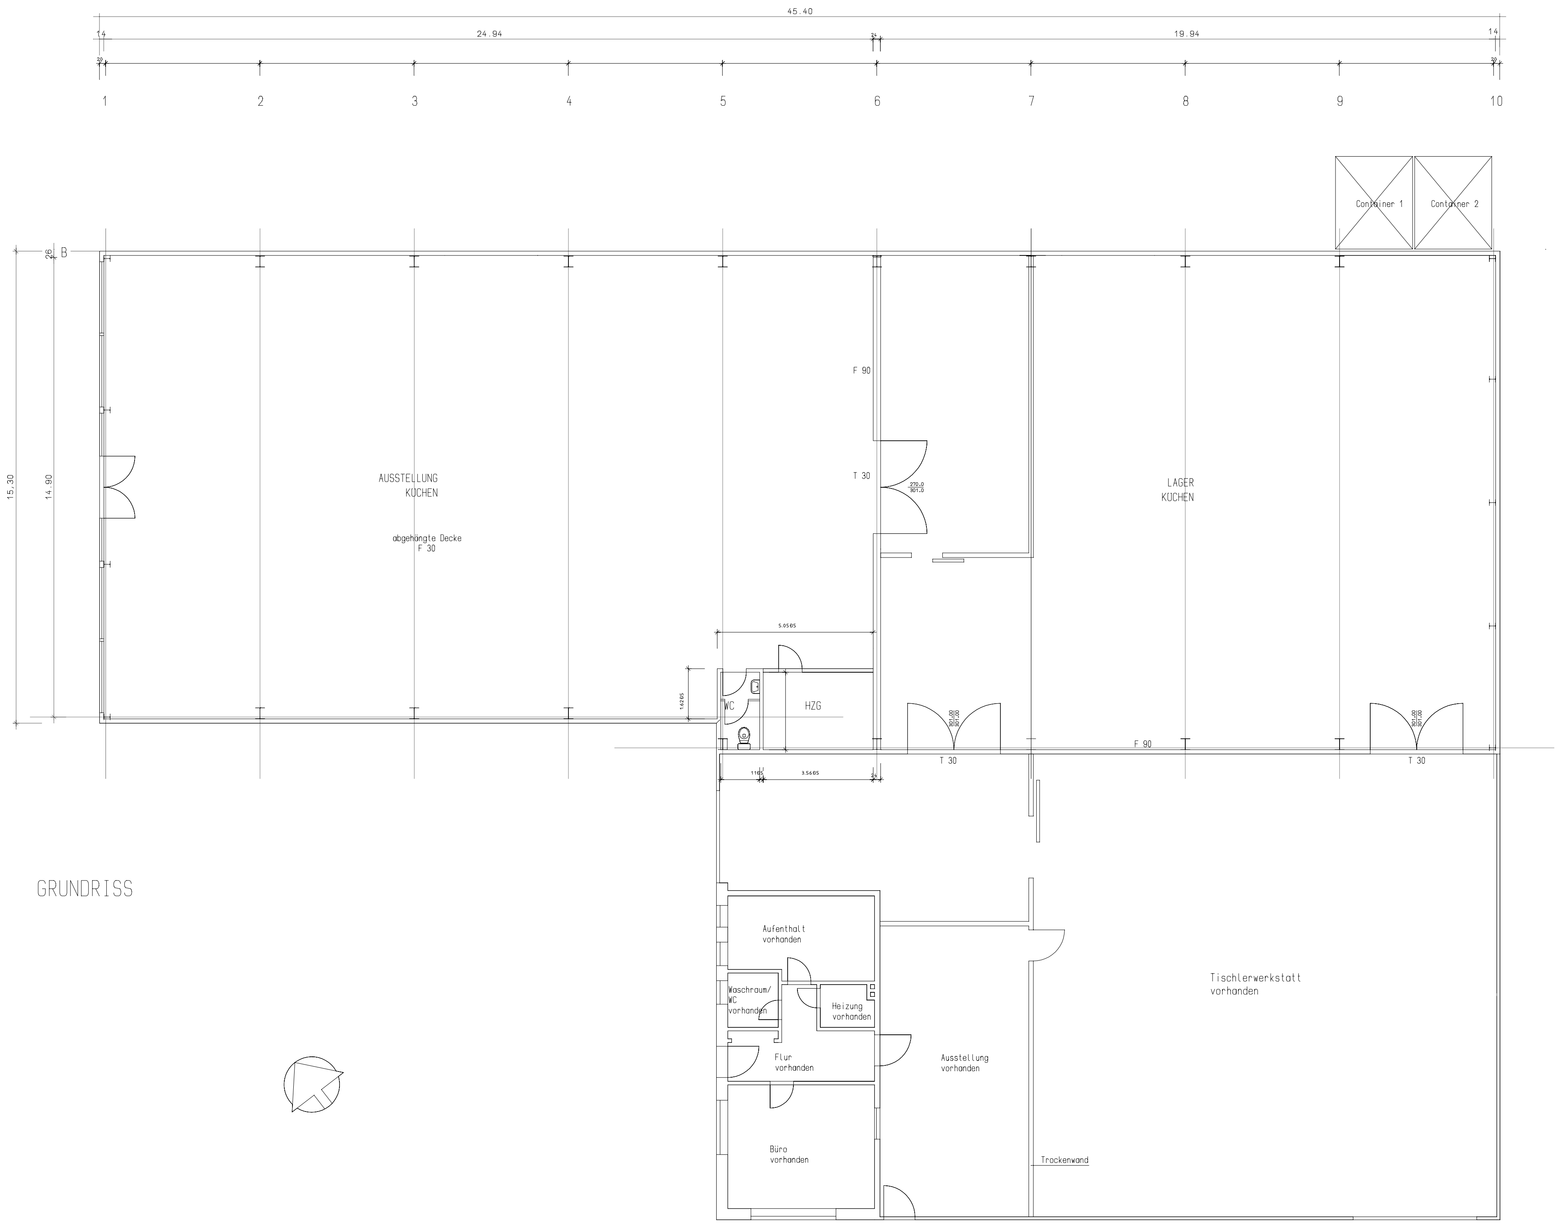


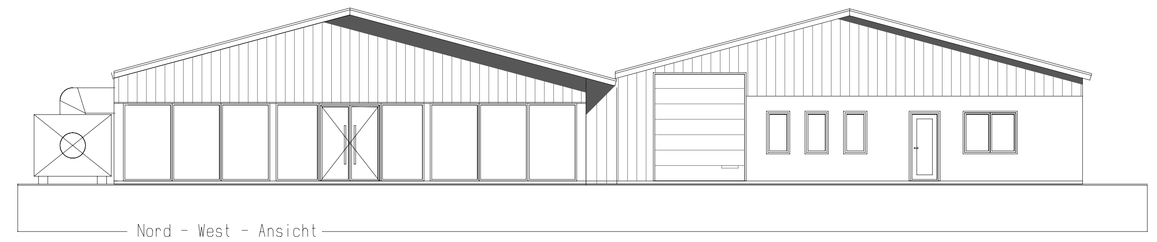


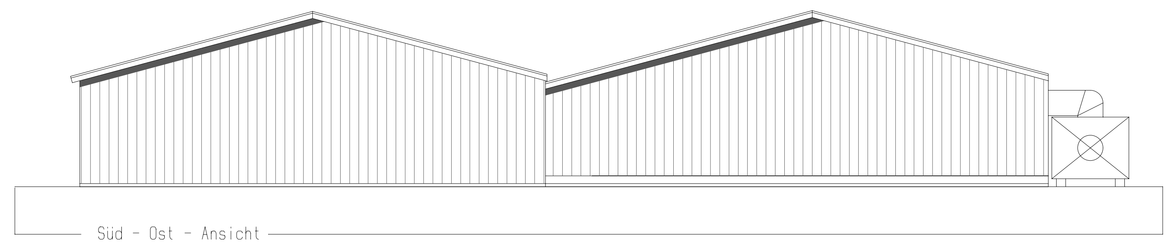


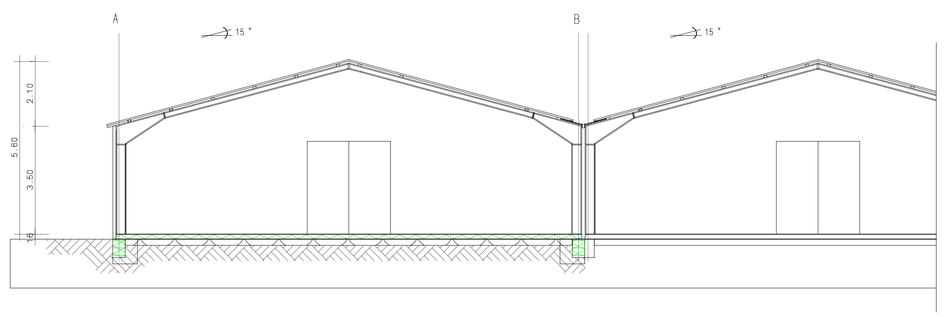


Gerhard Taubken
Baugeschäft
Ziepelkamp 1 26901 Lorup
Tel.: 05954 / 9200-0 Fax : 05954 / 9200-20

| | |
|---|---|
| Bauteil : | GRUNDRISS, SCHNITT & ANSICHTEN<br>M. 1/100 |
| Bauvorhaben : | Anbau einer Lagerhalle mit Werkstatt<br>Ziepelkamp 31, 26901 Lorup |

| Aufgestellt: | Bauherr: | Aufsteller: |
|---|---|---|
| 07.06.2000<br>08.10.2025 | Antonius Ellers<br>Südweg 2<br>26901 Lorup | Architekt<br>Dipl.-Ing. Joerg Abheiden<br>Holthauser Str. 13<br>49757 Werlte |