




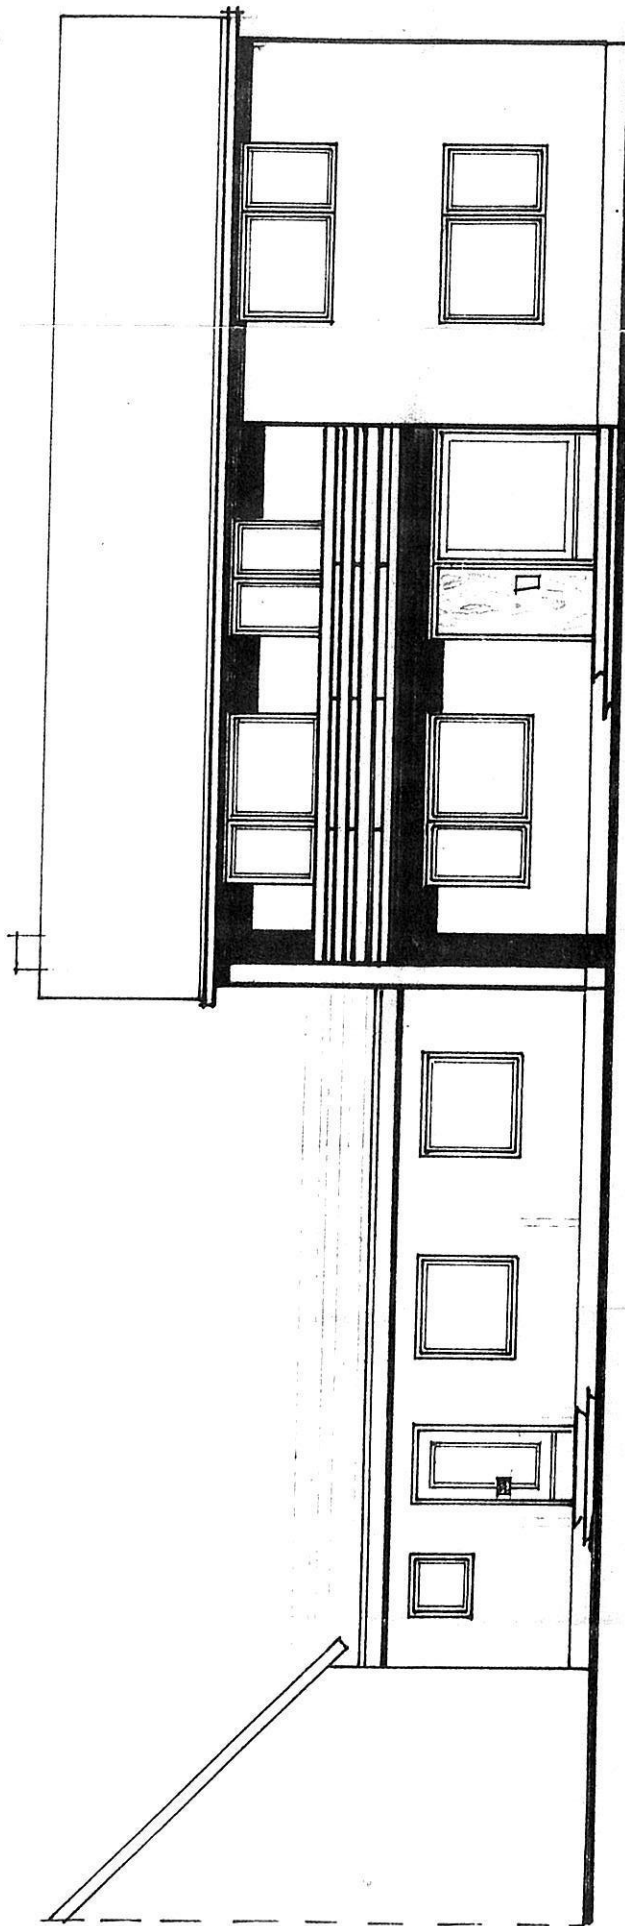


NORD - ANSICHT

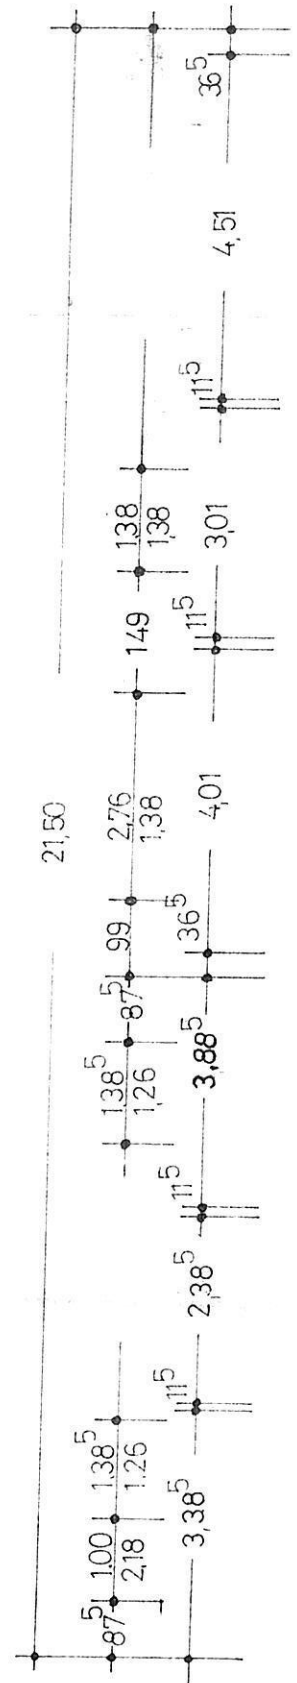


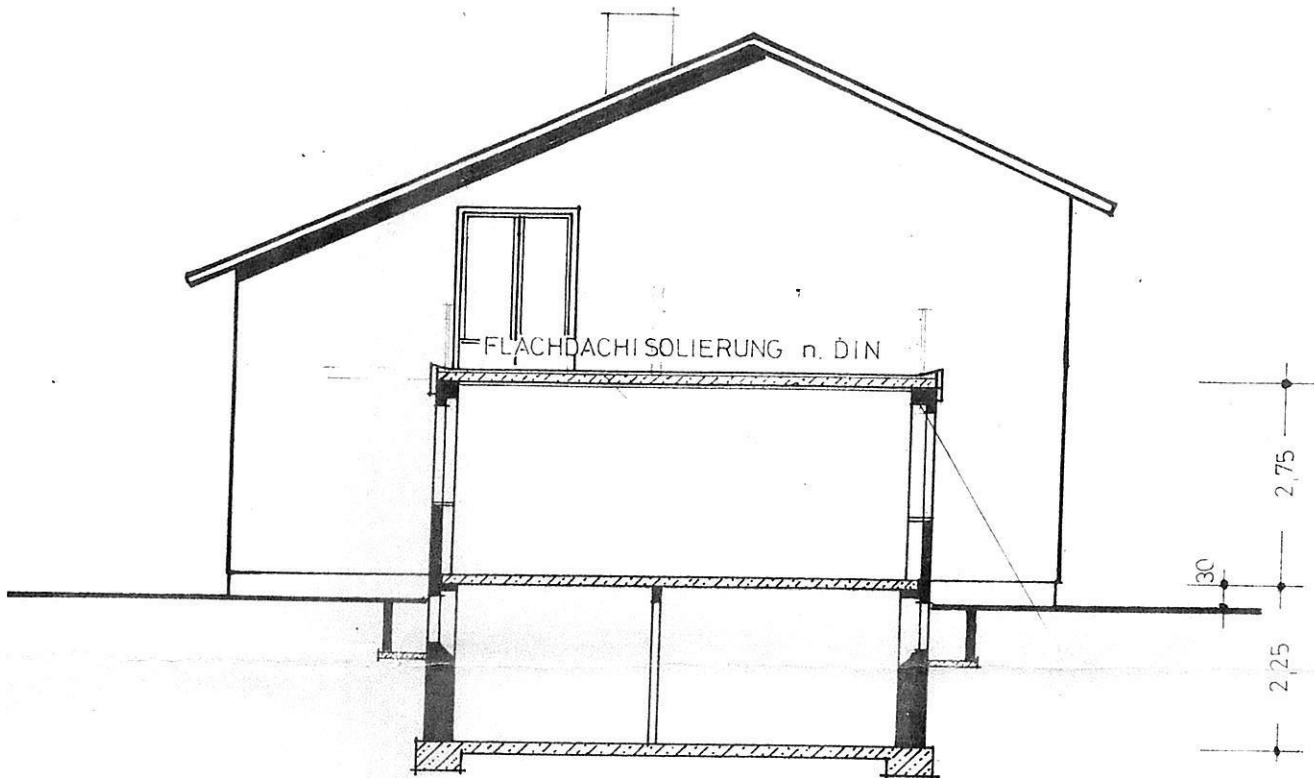



SCHNITT B-B

OST - ANSICHT

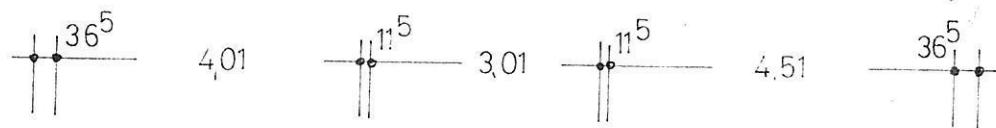



— DACHFLÄCHENFENSTER

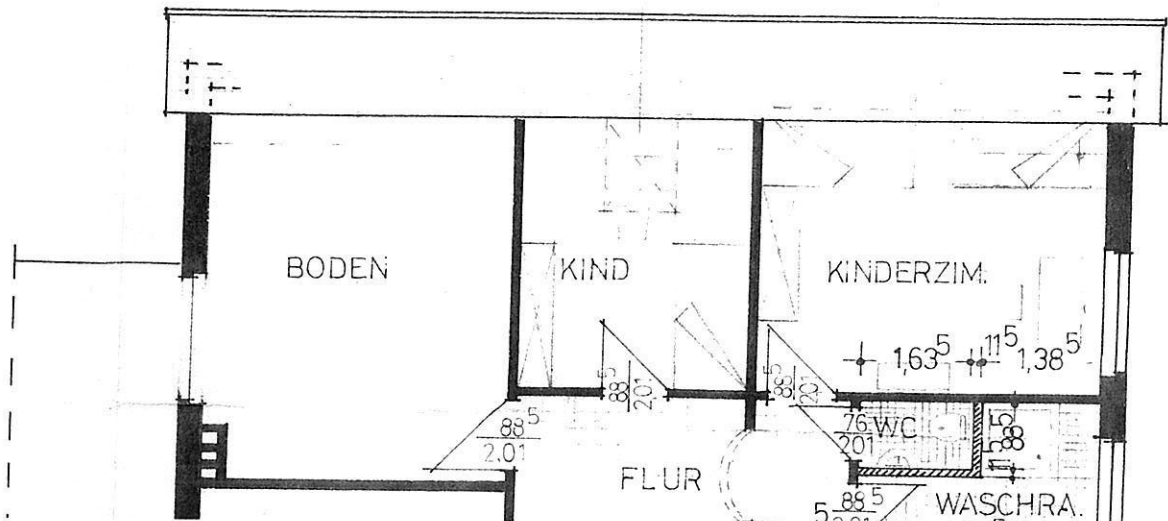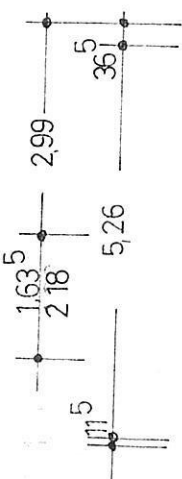

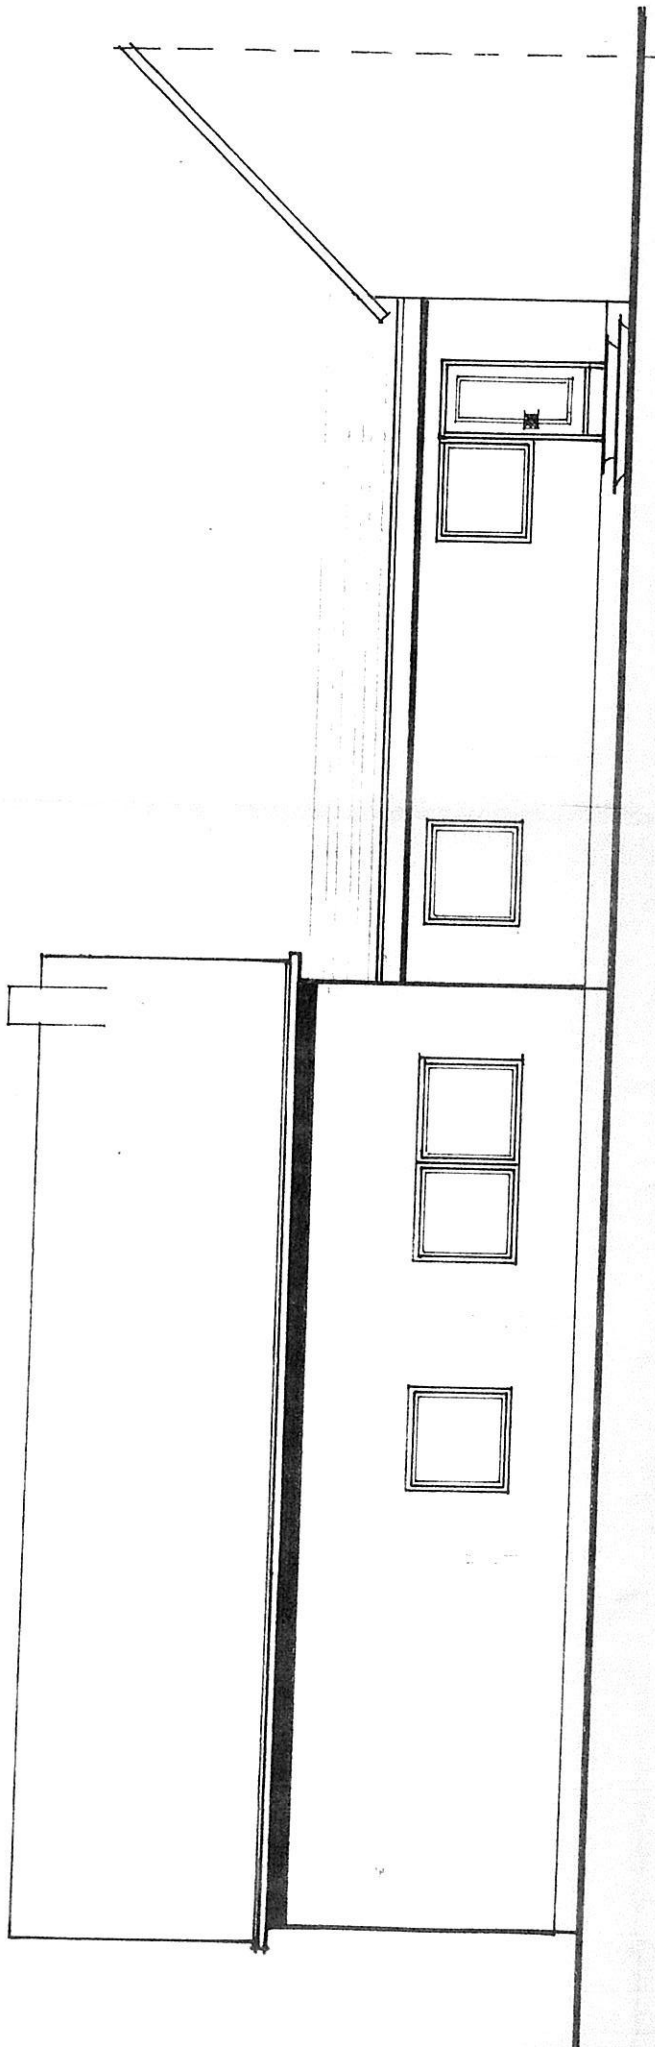


SÜD ANSICHT

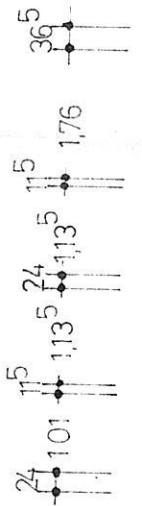

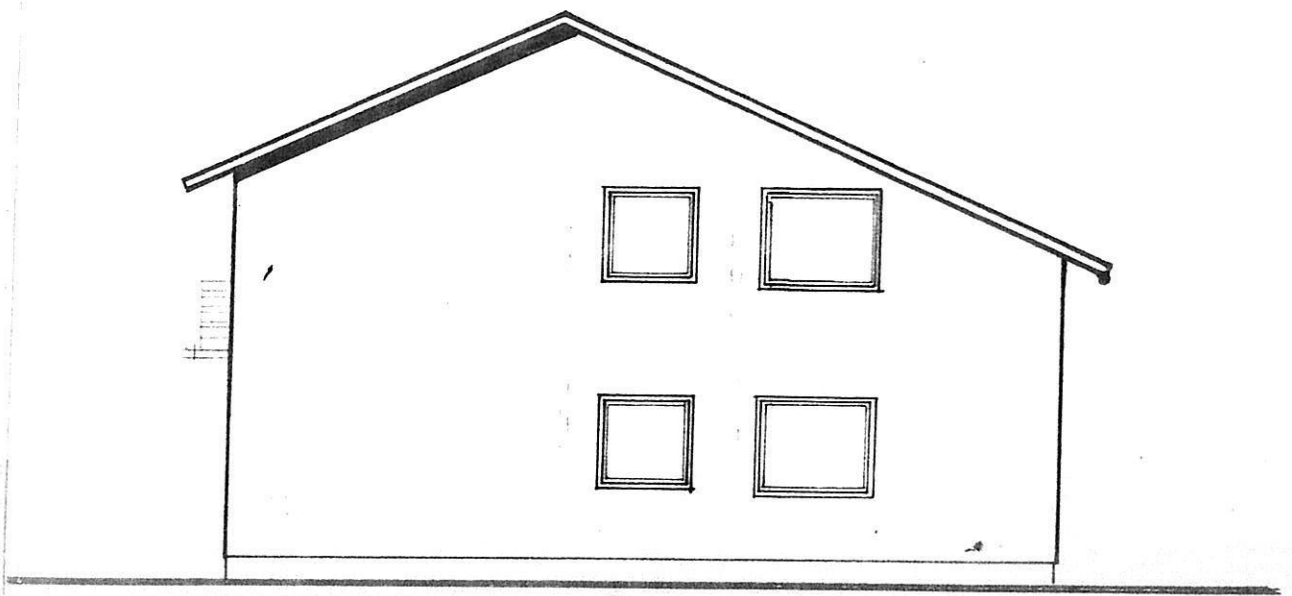

WEST ANSICHT

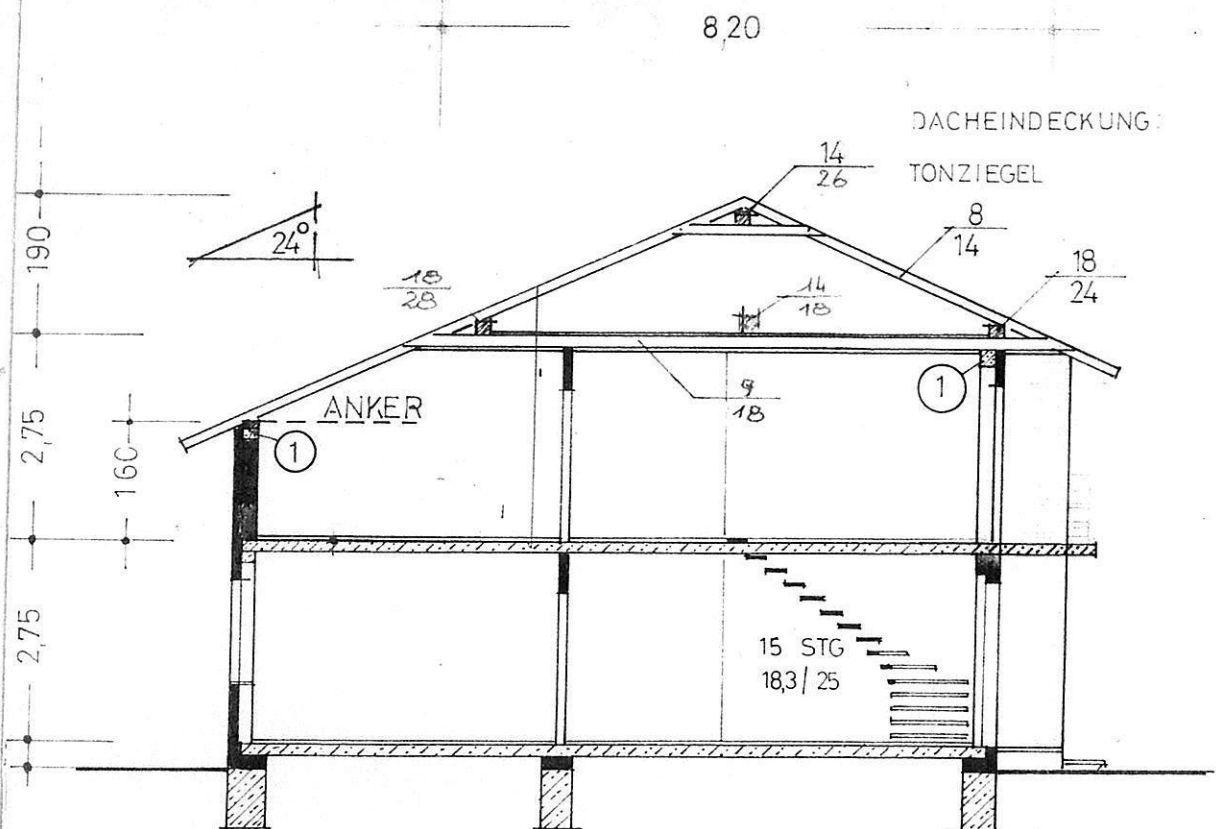


SCHNITT A-A

LADE 5

NIEDERSÄCHSISCHE

WEST ANSICHT

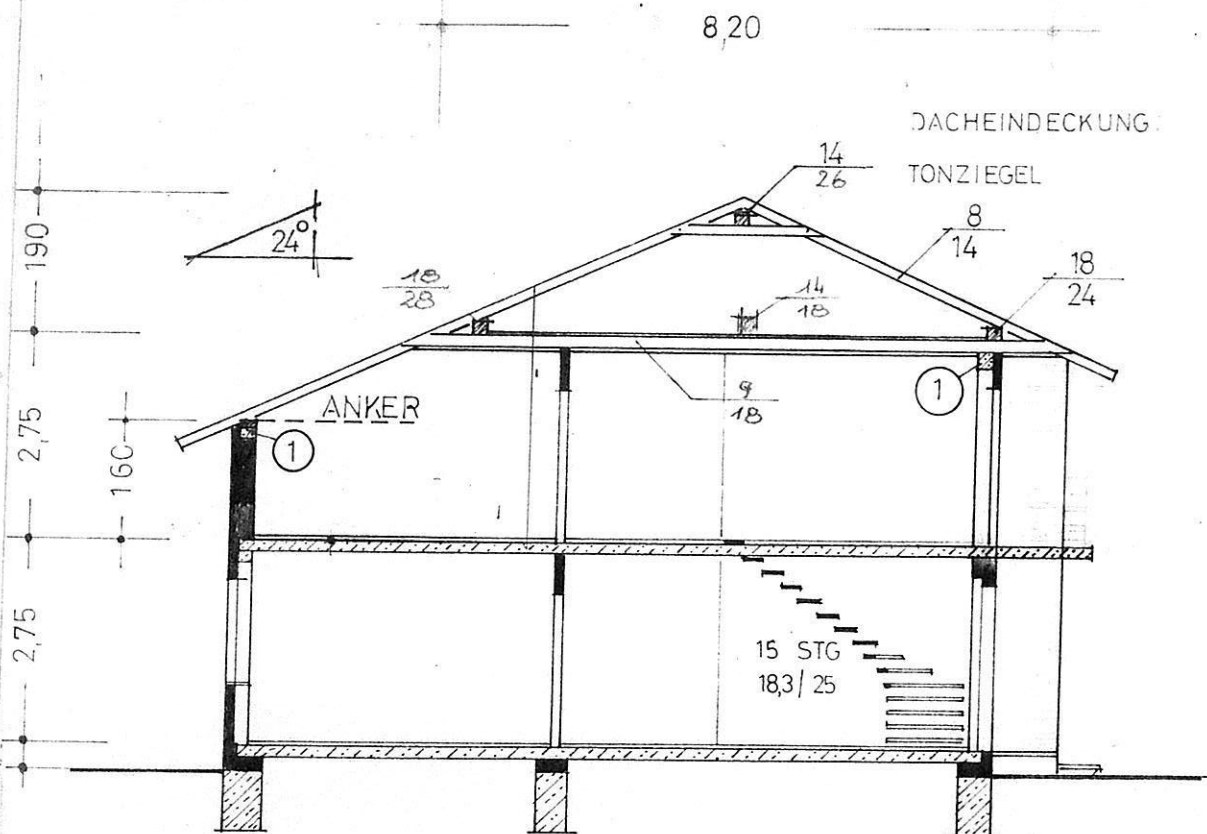

SCHNITT A-A

LADE 5

NIEDERSÄCHSISCHE LANDGESELLSCHAFT M. B. H.

SOZ. WOHNUNGSBAU

AGATIUS SCHULTE

DERSUM KRS. ASCHENDORF - HÜMMLING

MEPPEN, DEN 24. 1. 1973